



DÉPARTEMENT DE L'HÉRAULT
Commune de Cers

Révision générale du Plan Local d'Urbanisme


- PROJET -



Annexe 1.2 : Plan des servitudes d'utilité publique. commune au 1/5 000

Plan Local d'Urbanisme approuvé par l'CCM du 16 octobre 2011	Modification du PLU approuvée par l'CCM du 30 mars 2015	Révision générale du PLU approuvée par l'CCM du 27 mars 2017	Révision générale du PLU approuvée par l'CCM du 26 septembre 2023	Révision générale du PLU approuvée par l'CCM du 26 septembre 2023
--	---	--	---	---

BETU Dossier n°159

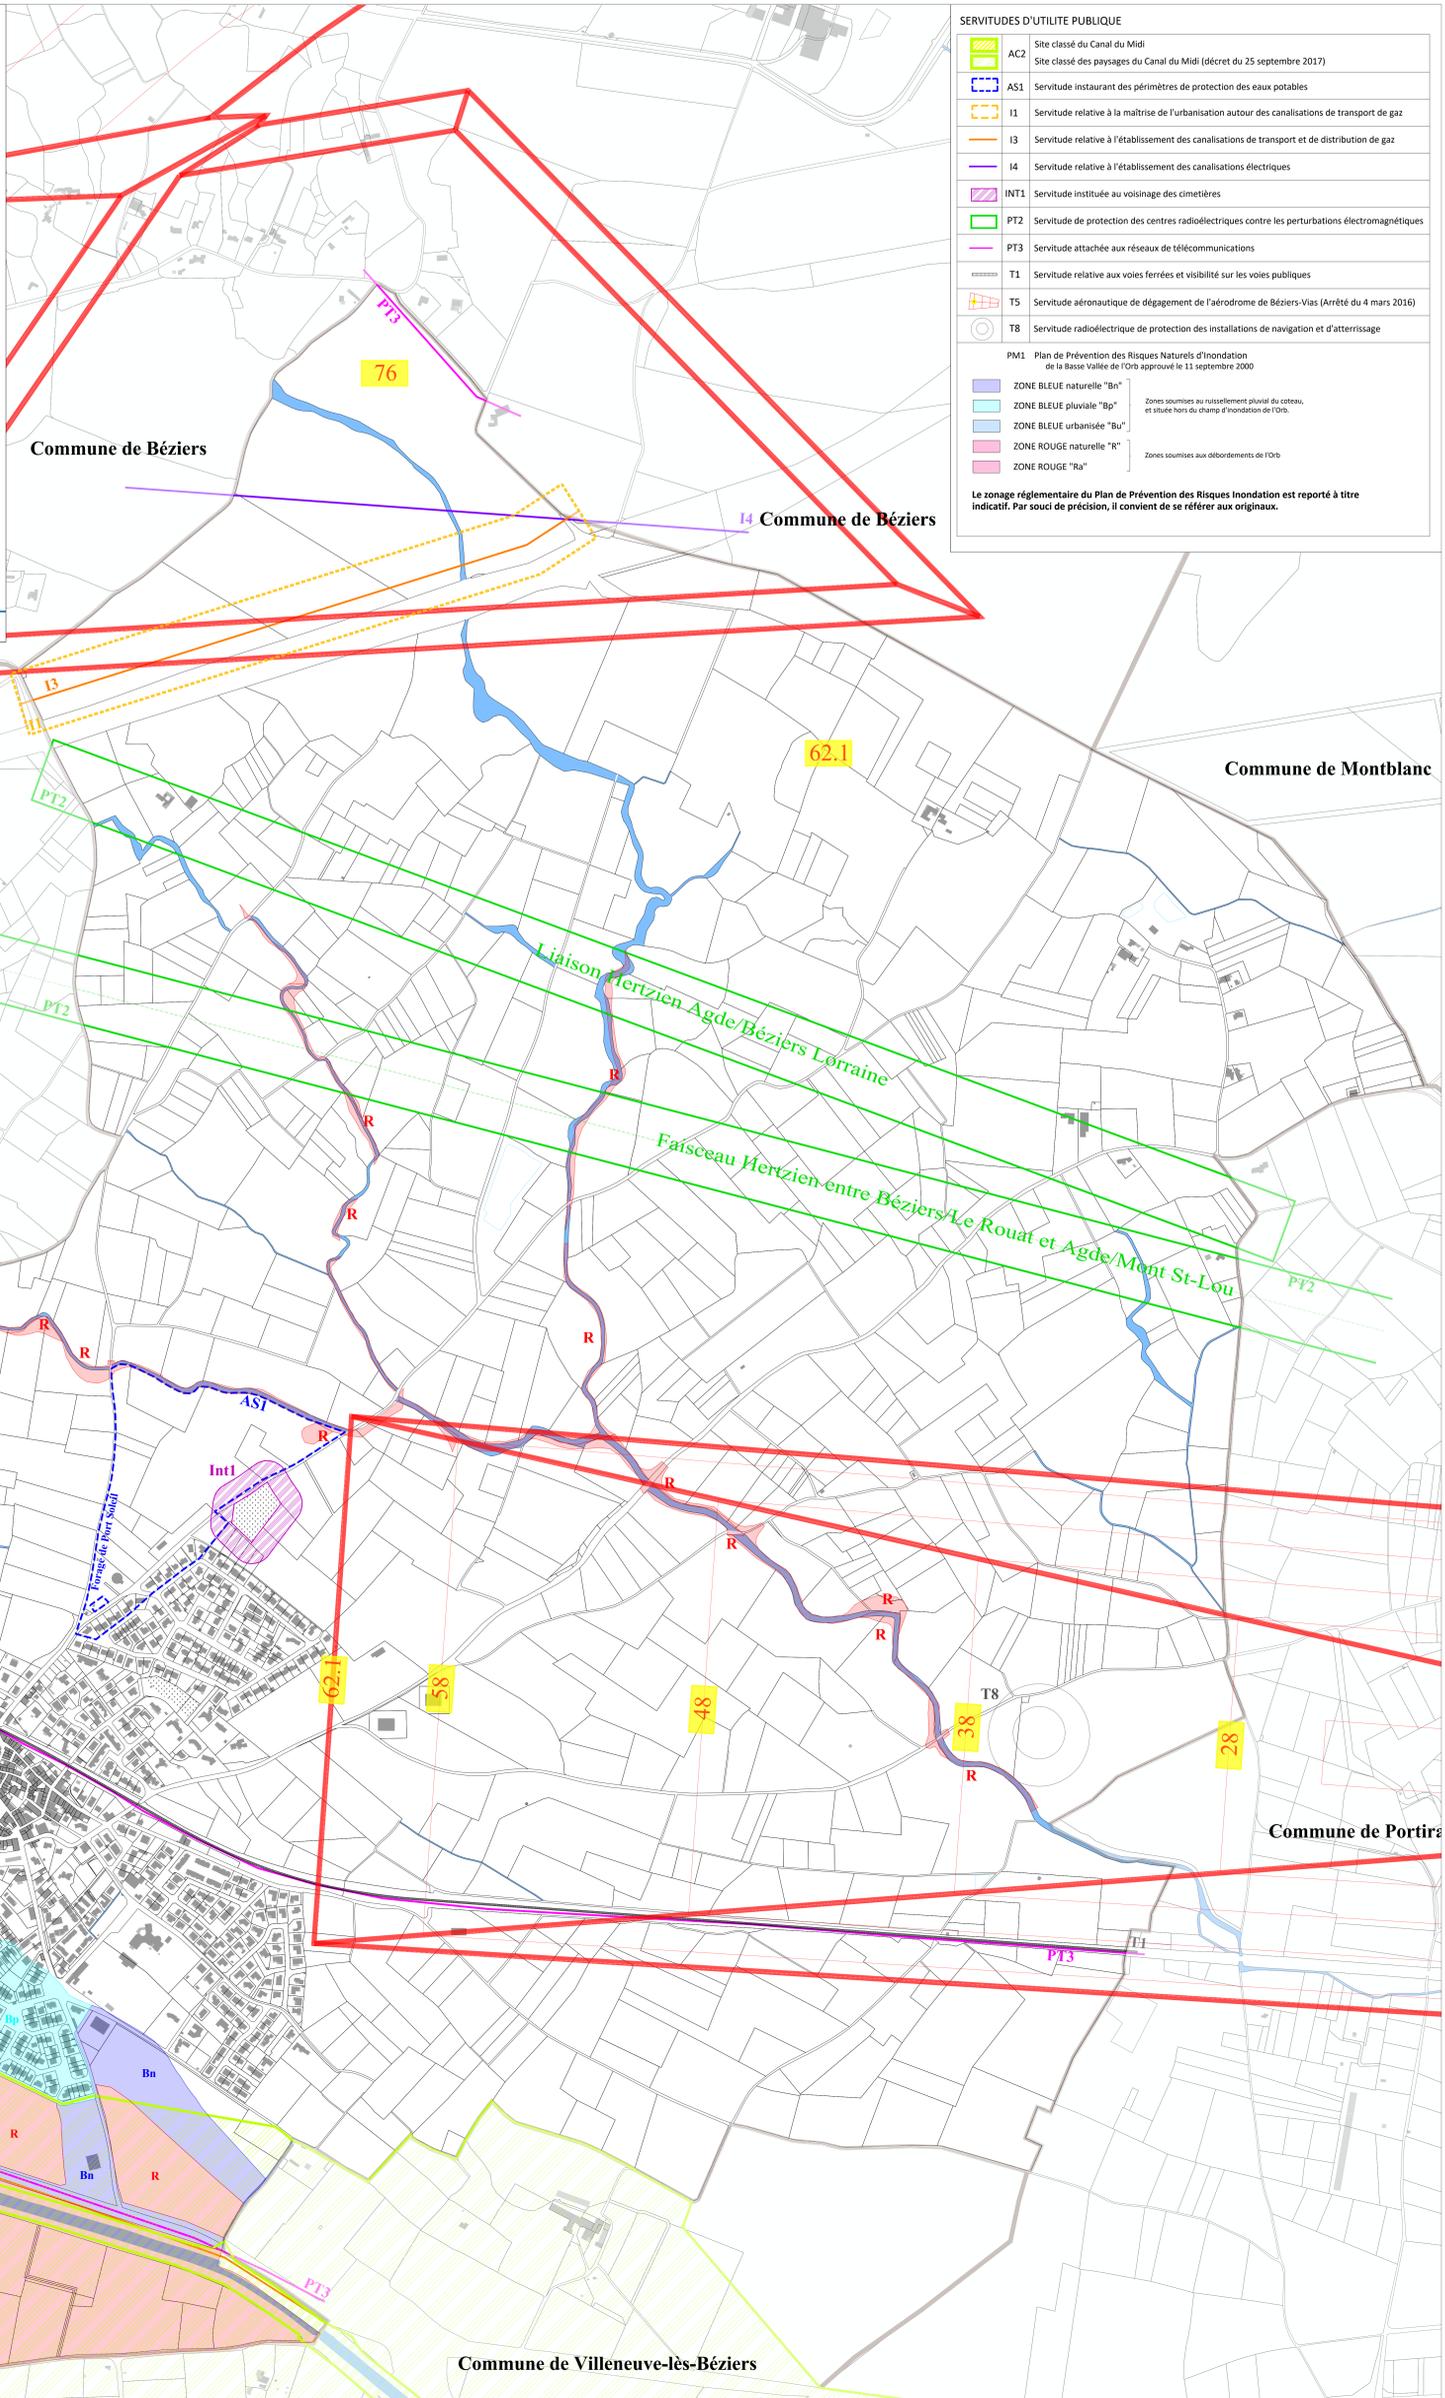

SERVITUDES D'UTILITE PUBLIQUE	
	AC2 Site classé du Canal du Midi
	Site classé des paysages du Canal du Midi (décret du 25 septembre 2017)
	AS1 Servitude instaurant des périmètres de protection des eaux potables
	I1 Servitude relative à la maîtrise de l'urbanisation autour des canalisations de transport de gaz
	I3 Servitude relative à l'établissement des canalisations de transport et de distribution de gaz
	I4 Servitude relative à l'établissement des canalisations électriques
	INT1 Servitude instituée au voisinage des cimetières
	PT2 Servitude de protection des centres radioélectriques contre les perturbations électromagnétiques
	PT3 Servitude attachée aux réseaux de télécommunications
	T1 Servitude relative aux voies ferrées et visibilité sur les voies publiques
	T5 Servitude aéronautique de dégagement de l'aérodrome de Béziers-Vias (Arrêté du 4 mars 2016)
	T8 Servitude radioélectrique de protection des installations de navigation et d'atterrissage
PM1 Plan de Prévention des Risques Naturels d'inondation de la Basse Vallée de l'Orb approuvé le 11 septembre 2000	
	ZONE BLEUE naturelle "Bn"
	ZONE BLEUE pluviale "Bp"
	ZONE BLEUE urbanisée "Bu"
	ZONE ROUGE naturelle "R"
	ZONE ROUGE "Ra"

Zones soumises au ruissellement pluvial du cotenu, et située hors du champ d'inondation de l'Orb.

Zones soumises aux débordements de l'Orb.

Le zonage réglementaire du Plan de Prévention des Risques Inondation est reporté à titre indicatif. Par souci de précision, il convient de se référer aux originaux.